


Mo. do Pau

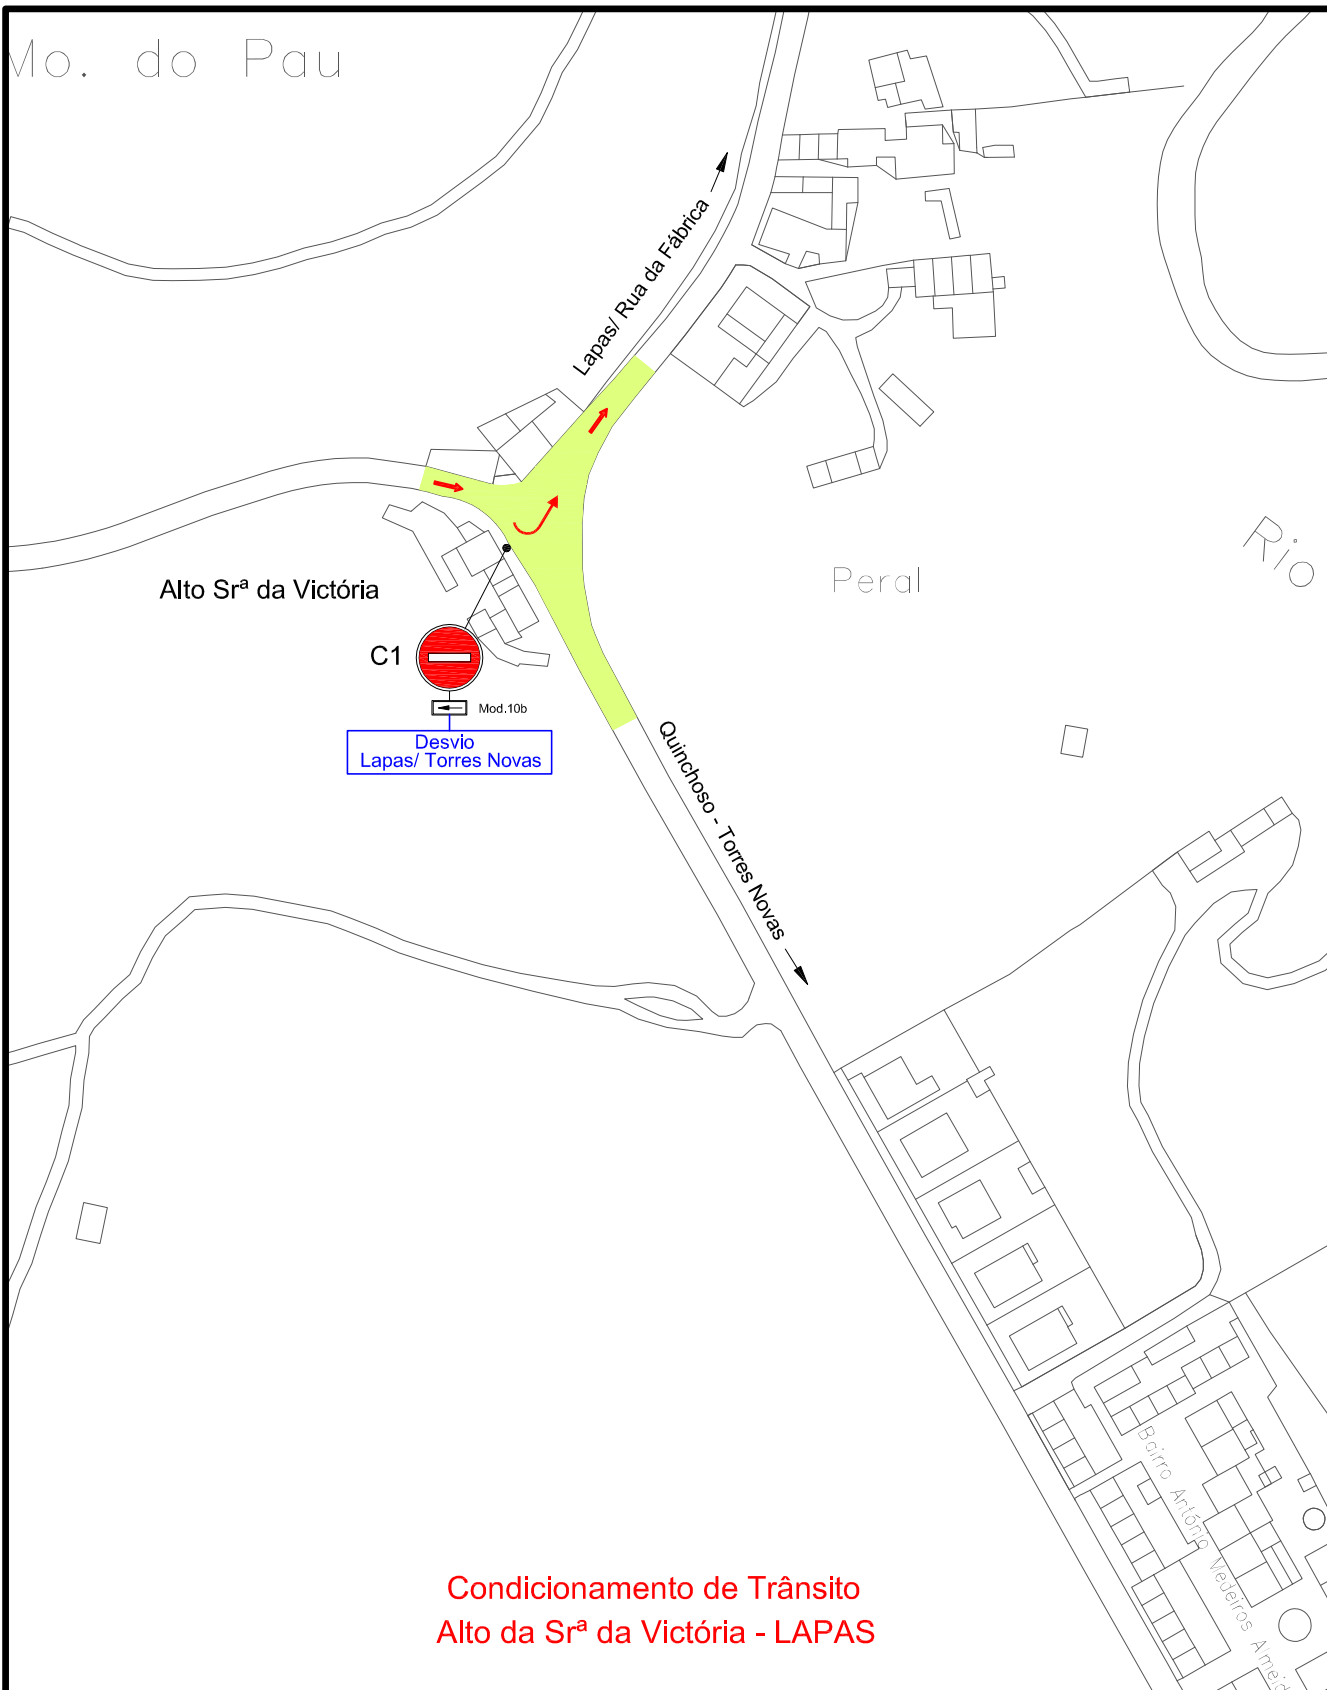

**Condicionamento de Trânsito
Alto da Srª da Victória - LAPAS**



torres novas
município

CÂMARA MUNICIPAL

Projecto:

**ALTERAÇÃO DE TRÂNSITO
REMODELAÇÃO DA GARAGEM DOS CLARAS**

Desenhos(s):

IMPLANTAÇÃO - ZONA 3

**DEPARTAMENTO DE INTERVENÇÃO
TERRITORIAL - (D.I.T)**

Processo:

Substitui:

Substituído por:

Projectou:

Desenhou:

Verificou:

Projecto:

Data: **00. novembro.2015**

Escala(s):

1:2000

Folha:

04

Este documento é propriedade da Câmara Municipal de Torres Novas não podendo ser utilizado, alterado, reproduzido (total ou parcialmente) ou comunicado a terceiros sem sua expressa autorização.